



课程：室内设计

指导老师：钟树勇

学生：郑伶俐

学号：201410414067

作品名称：馥郁流光

## Part. 1 第一部分

设计说明 01

## Part. 2 第二部分

原始平面图 02

平面布置图 03

地面铺装图 04

吊顶布置图 05

电视墙立面图 06

沙发背景墙立面图 07

主卧室立面图 08

客厅效果图 09

餐厅效果图 10



Part. 1 第一部分

1. 作品名称：馥郁流光


2. 设计说明：馥郁流光的室内设计风格采用的是现在市场上风靡的简欧风，既带有欧式风格的豪华，富丽，又包含了简约风格的简洁，明快。这样的风格沿袭古典欧式风格的主元素，融入了现代的生活元素，它带来的不仅仅只是居室的豪华大气，更多的是惬意和浪漫。

3. 定位对象及材质色彩：因为简欧风格的独特特色——可融入两种主调风格，所以决定了它的对位对象年龄群较广。在家庭中，无论的儿子辈的小年轻喜爱这样的风格，作为妈妈辈的中老年人也使用简欧风，只是在搭配上适当协调，即可创造出定位对象广泛的简欧风格。在材质上，简欧风格擅用皮革，金属与塑料，石膏大理石等，颜色上也是灰色，黄白三色为主，共同营造温馨浪漫又典雅的氛围。




Part. 2 第二部分

原始平面图

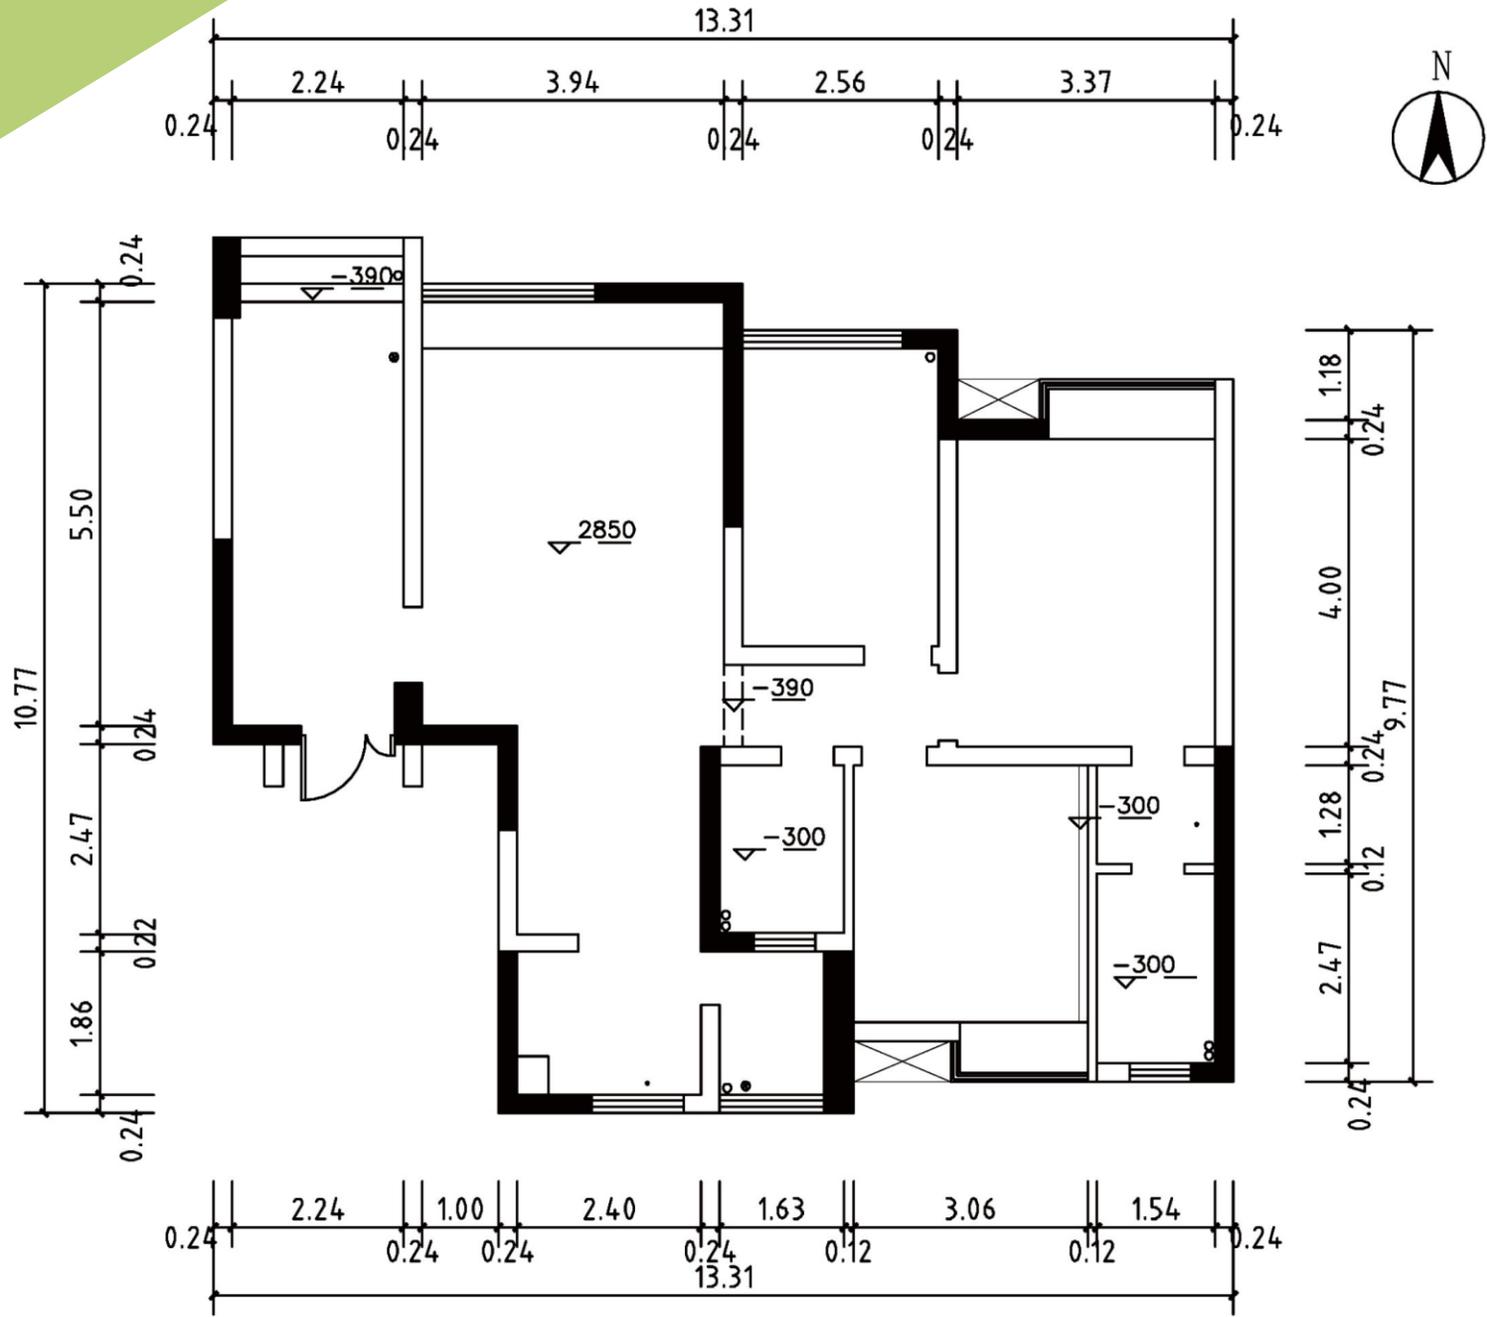


原始平面图 1:100

# 平面布置图

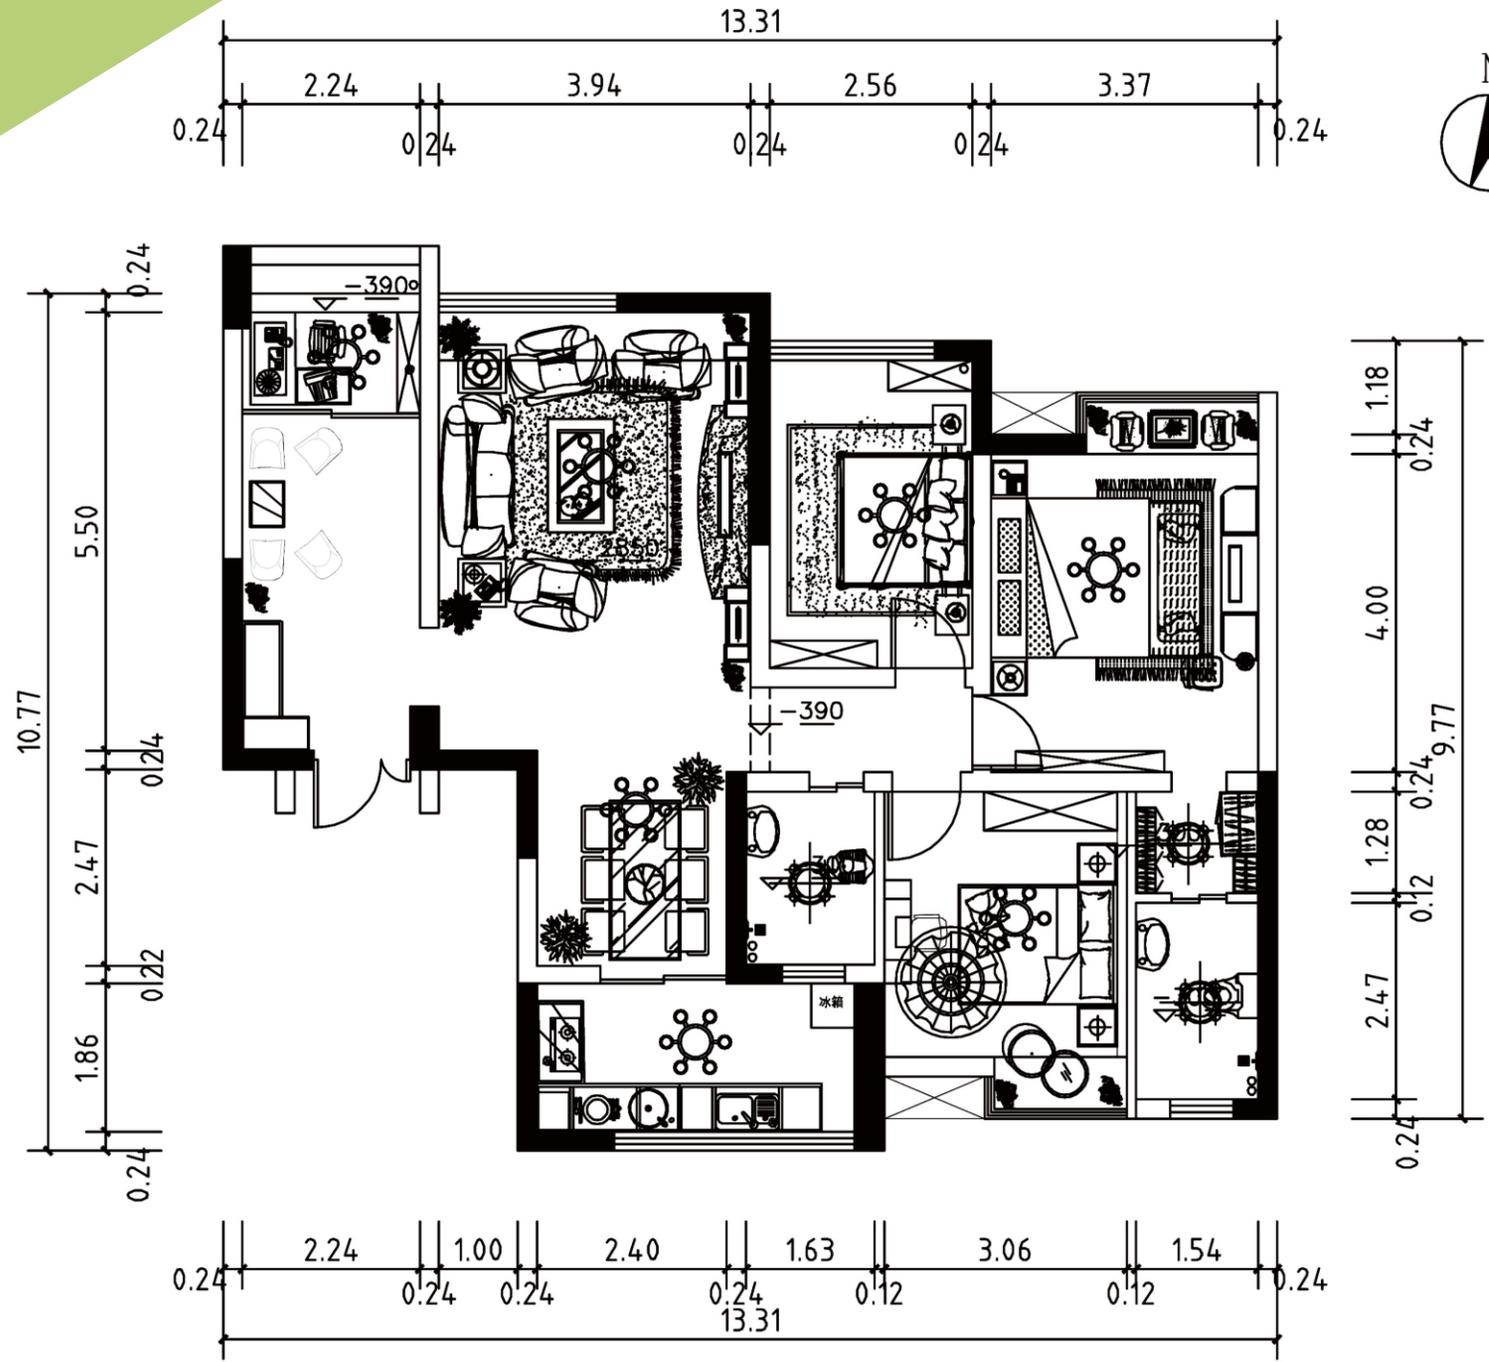


平面布置图 1:100

地面铺装图

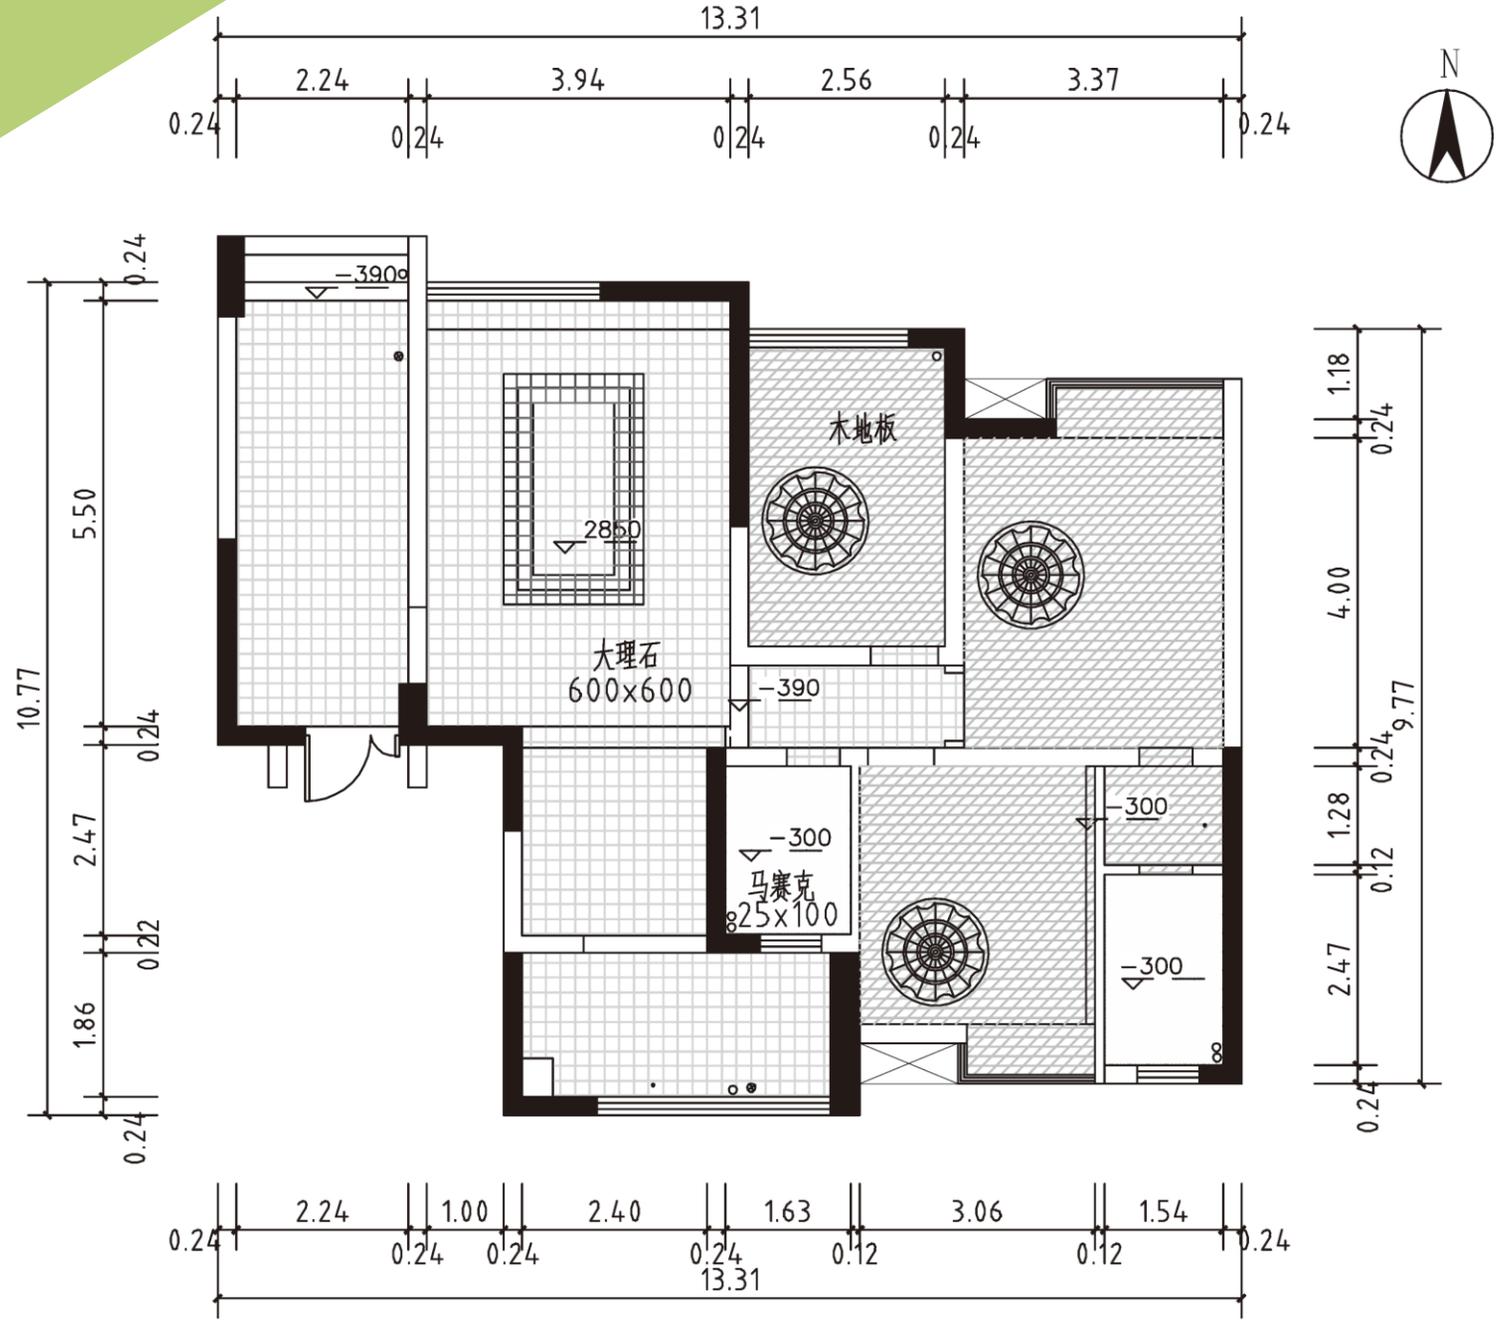


地面铺装图 1:100

# 吊顶布置图

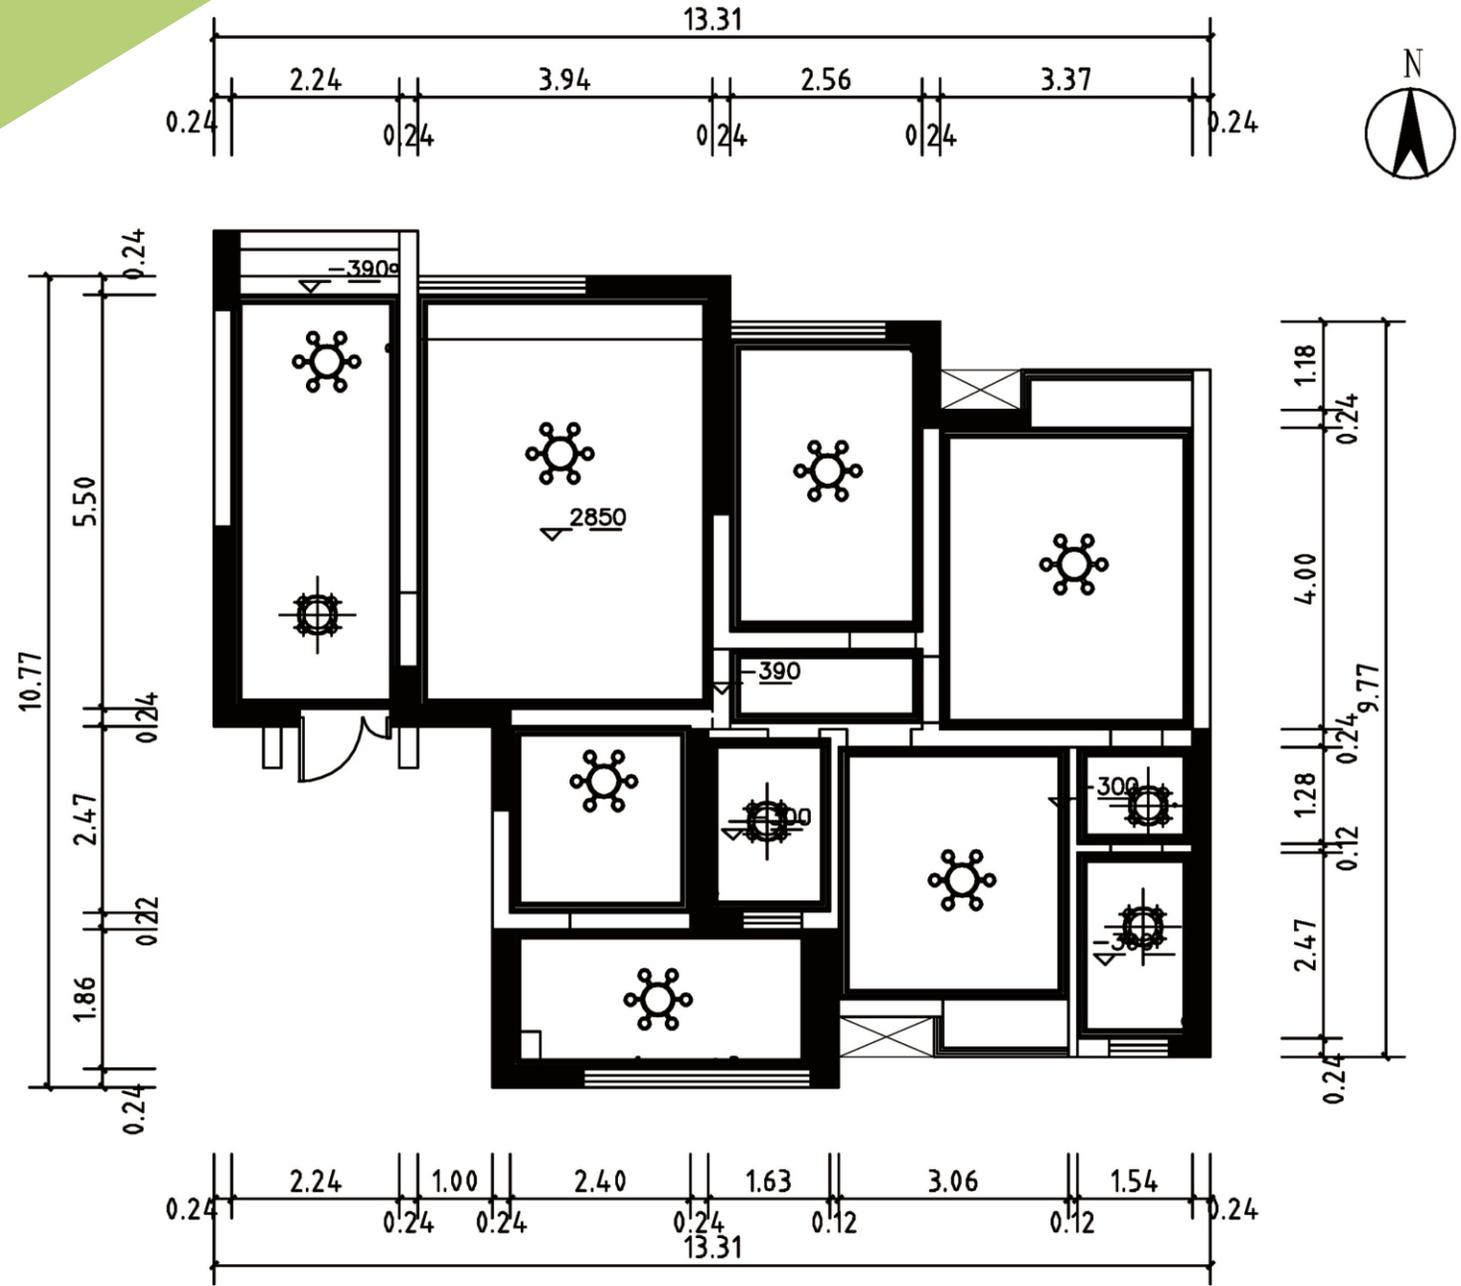


吊顶布置图 1:100


# 电视墙立面图

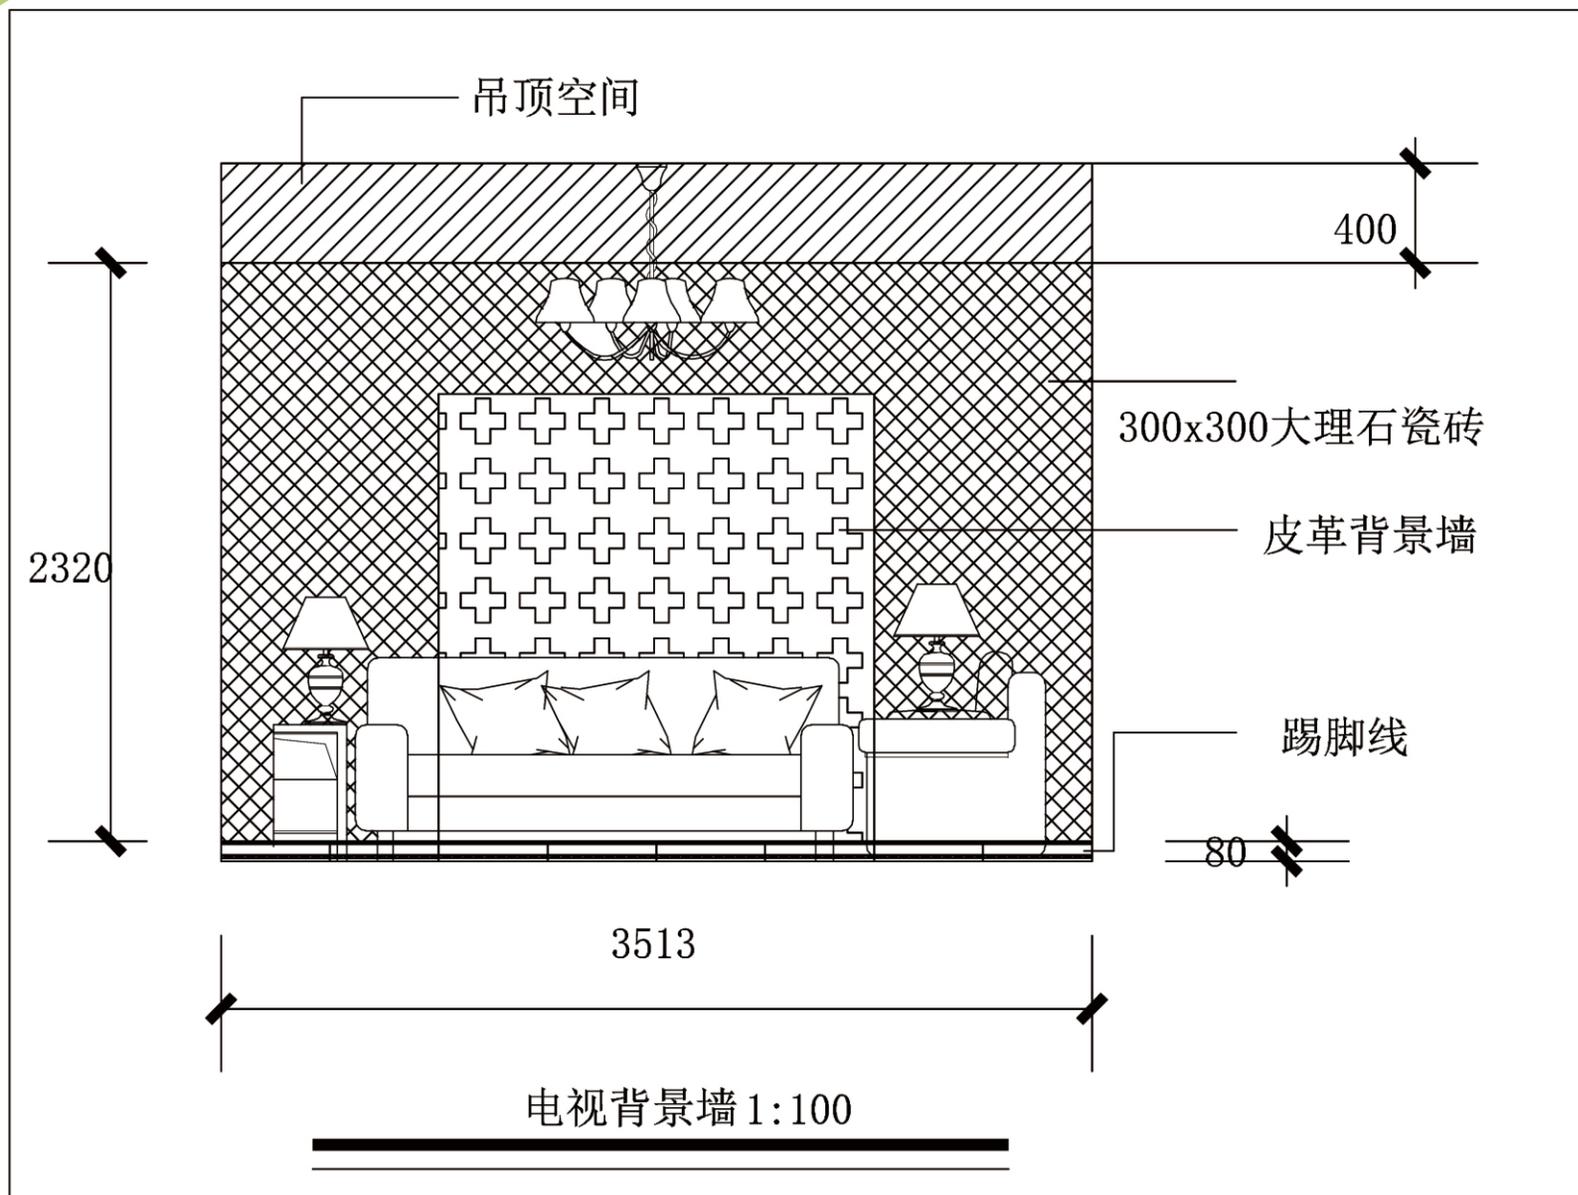

# 沙发背景墙立面图

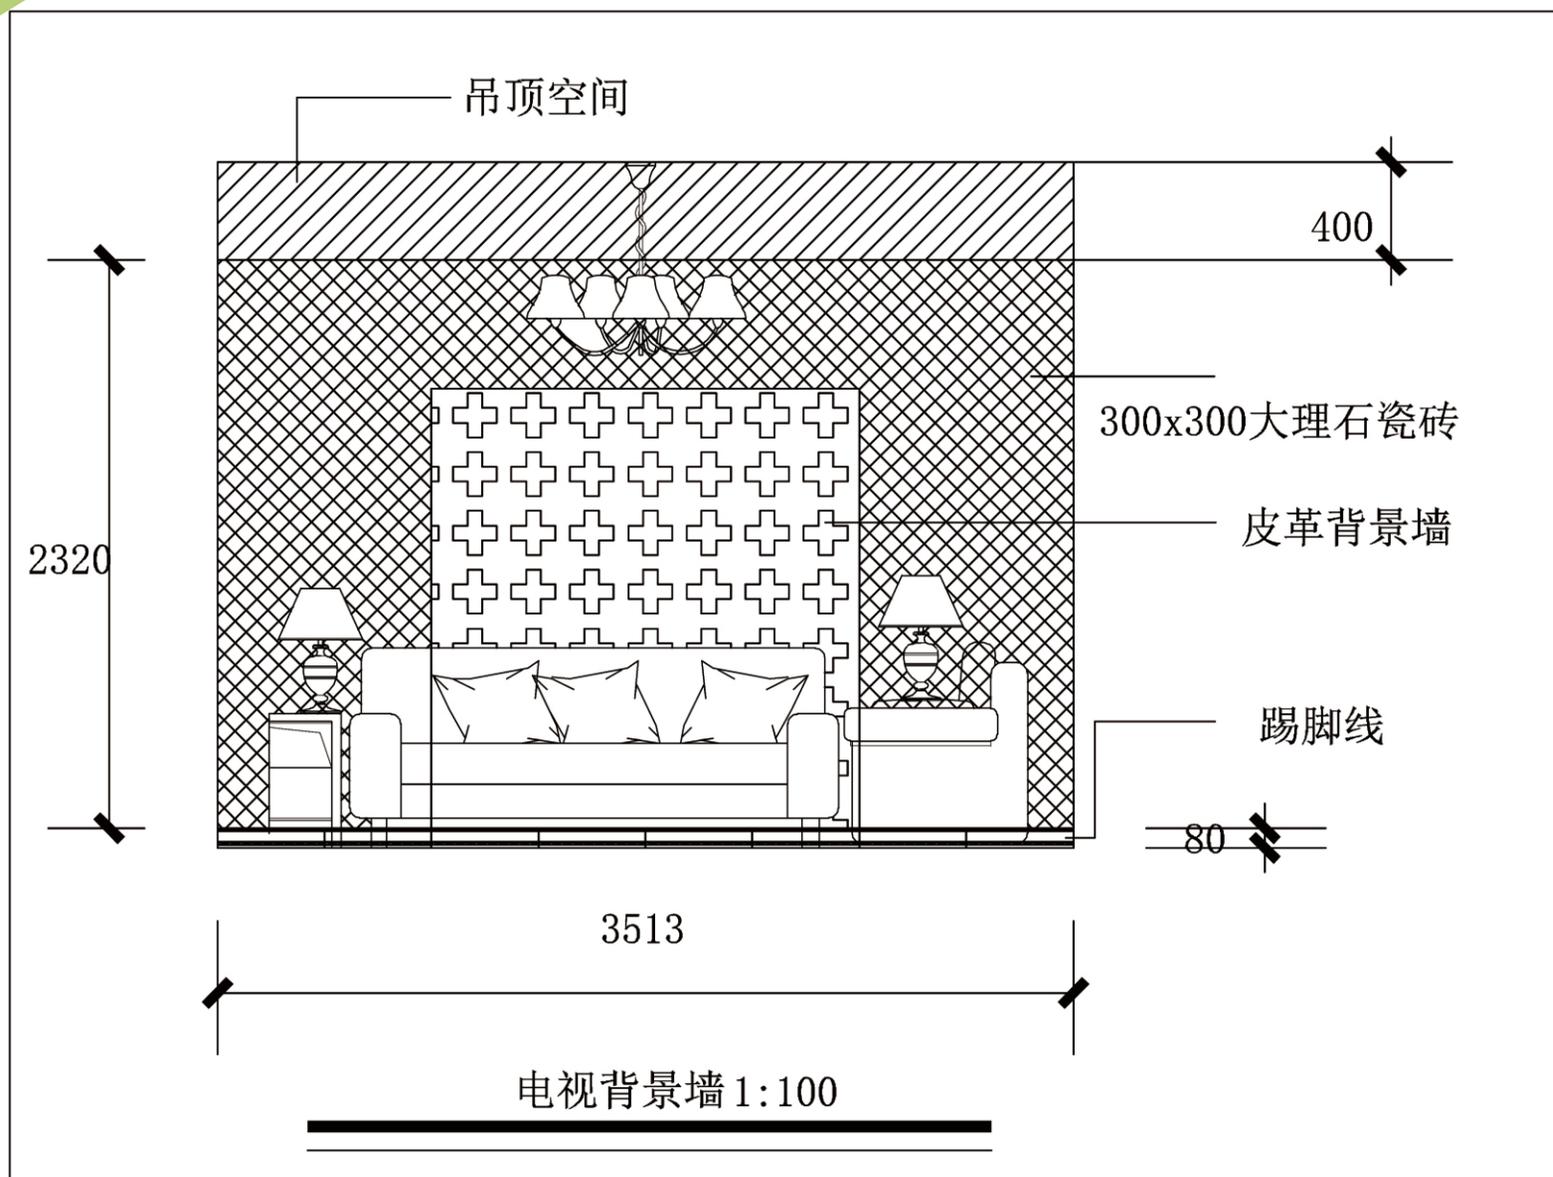

主卧室立面图

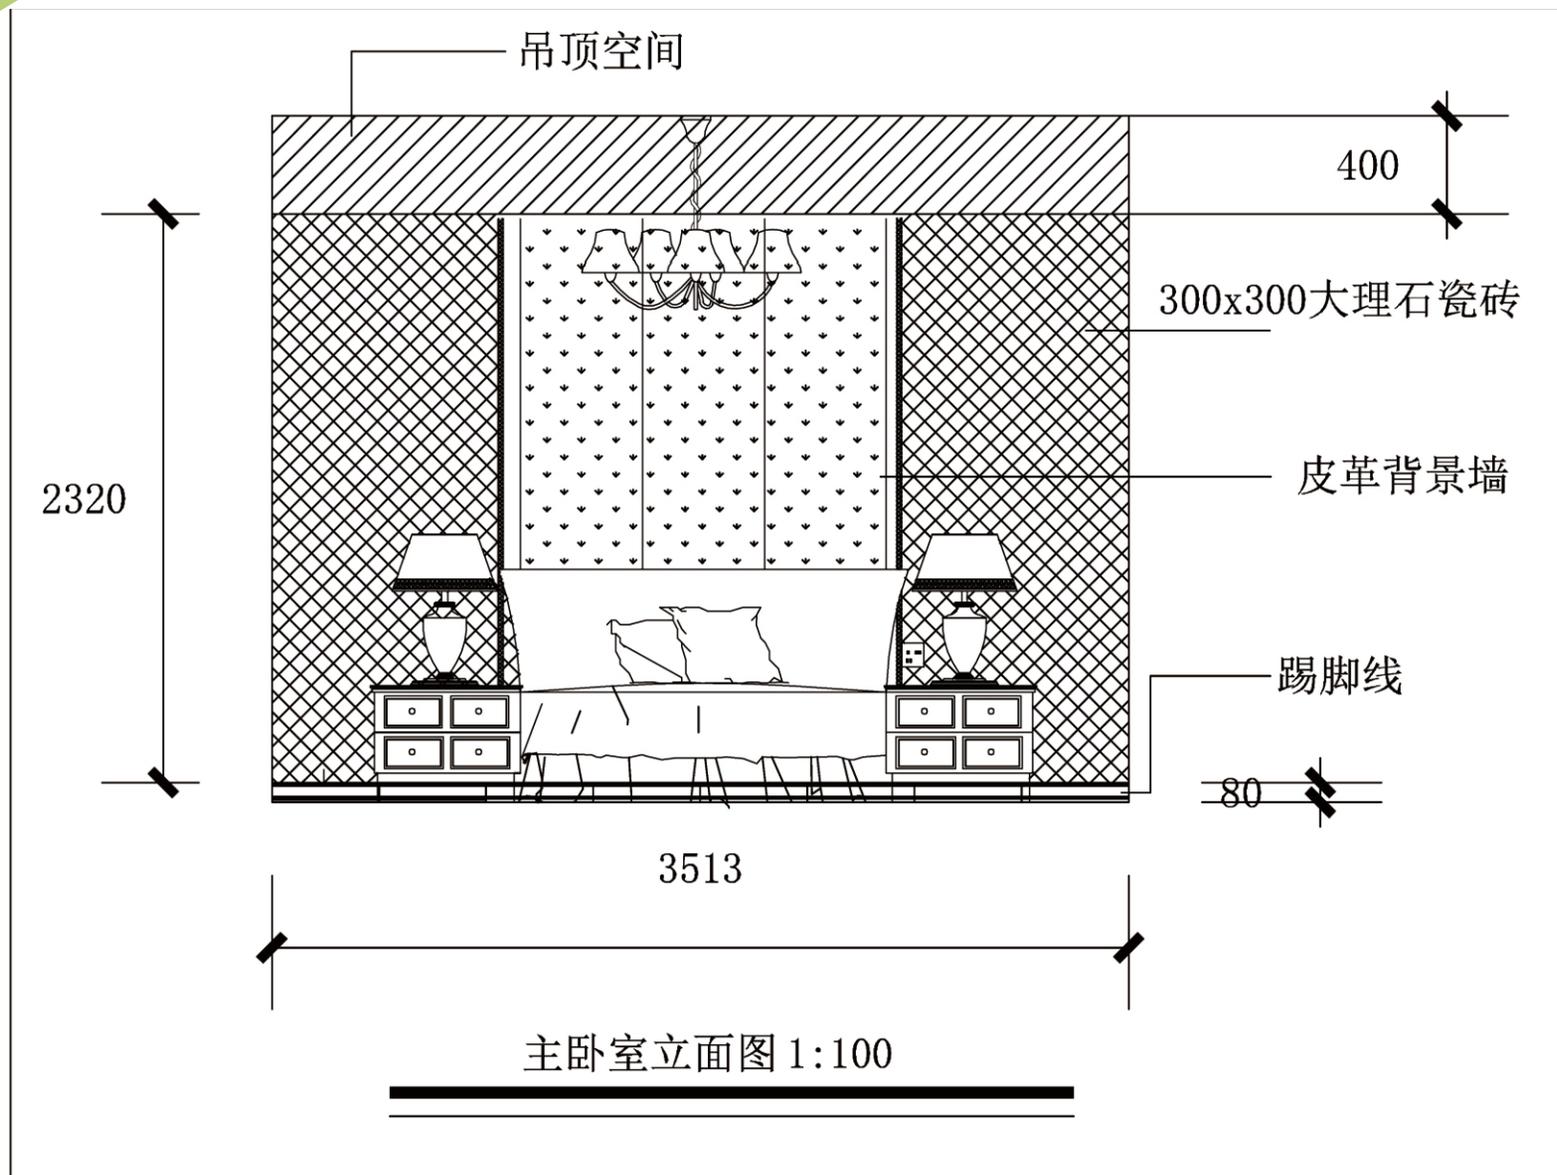

## 客厅效果图



客厅设计上采用欧式较豪华的家具，渲染出欧式家装的典雅雍容。落地窗的设计主要为了室内采光，沙发背景墙的皮革设计提升整个欧式家装的华丽效果。

## 餐厅效果图



餐厅的设计主要是采用简约装饰，主要在功能上体现出简洁方便，内陷的酒架点缀整个餐厅，让空间的运用上更加极致。



谢谢观赏！